



X= PFAHLGRÜNDUNG  
OHNE L-PFOSTEN.  
NUR AUFLAGER!

CASA  
KAIENSIS  
...märchenhafte  
Holzhäuser

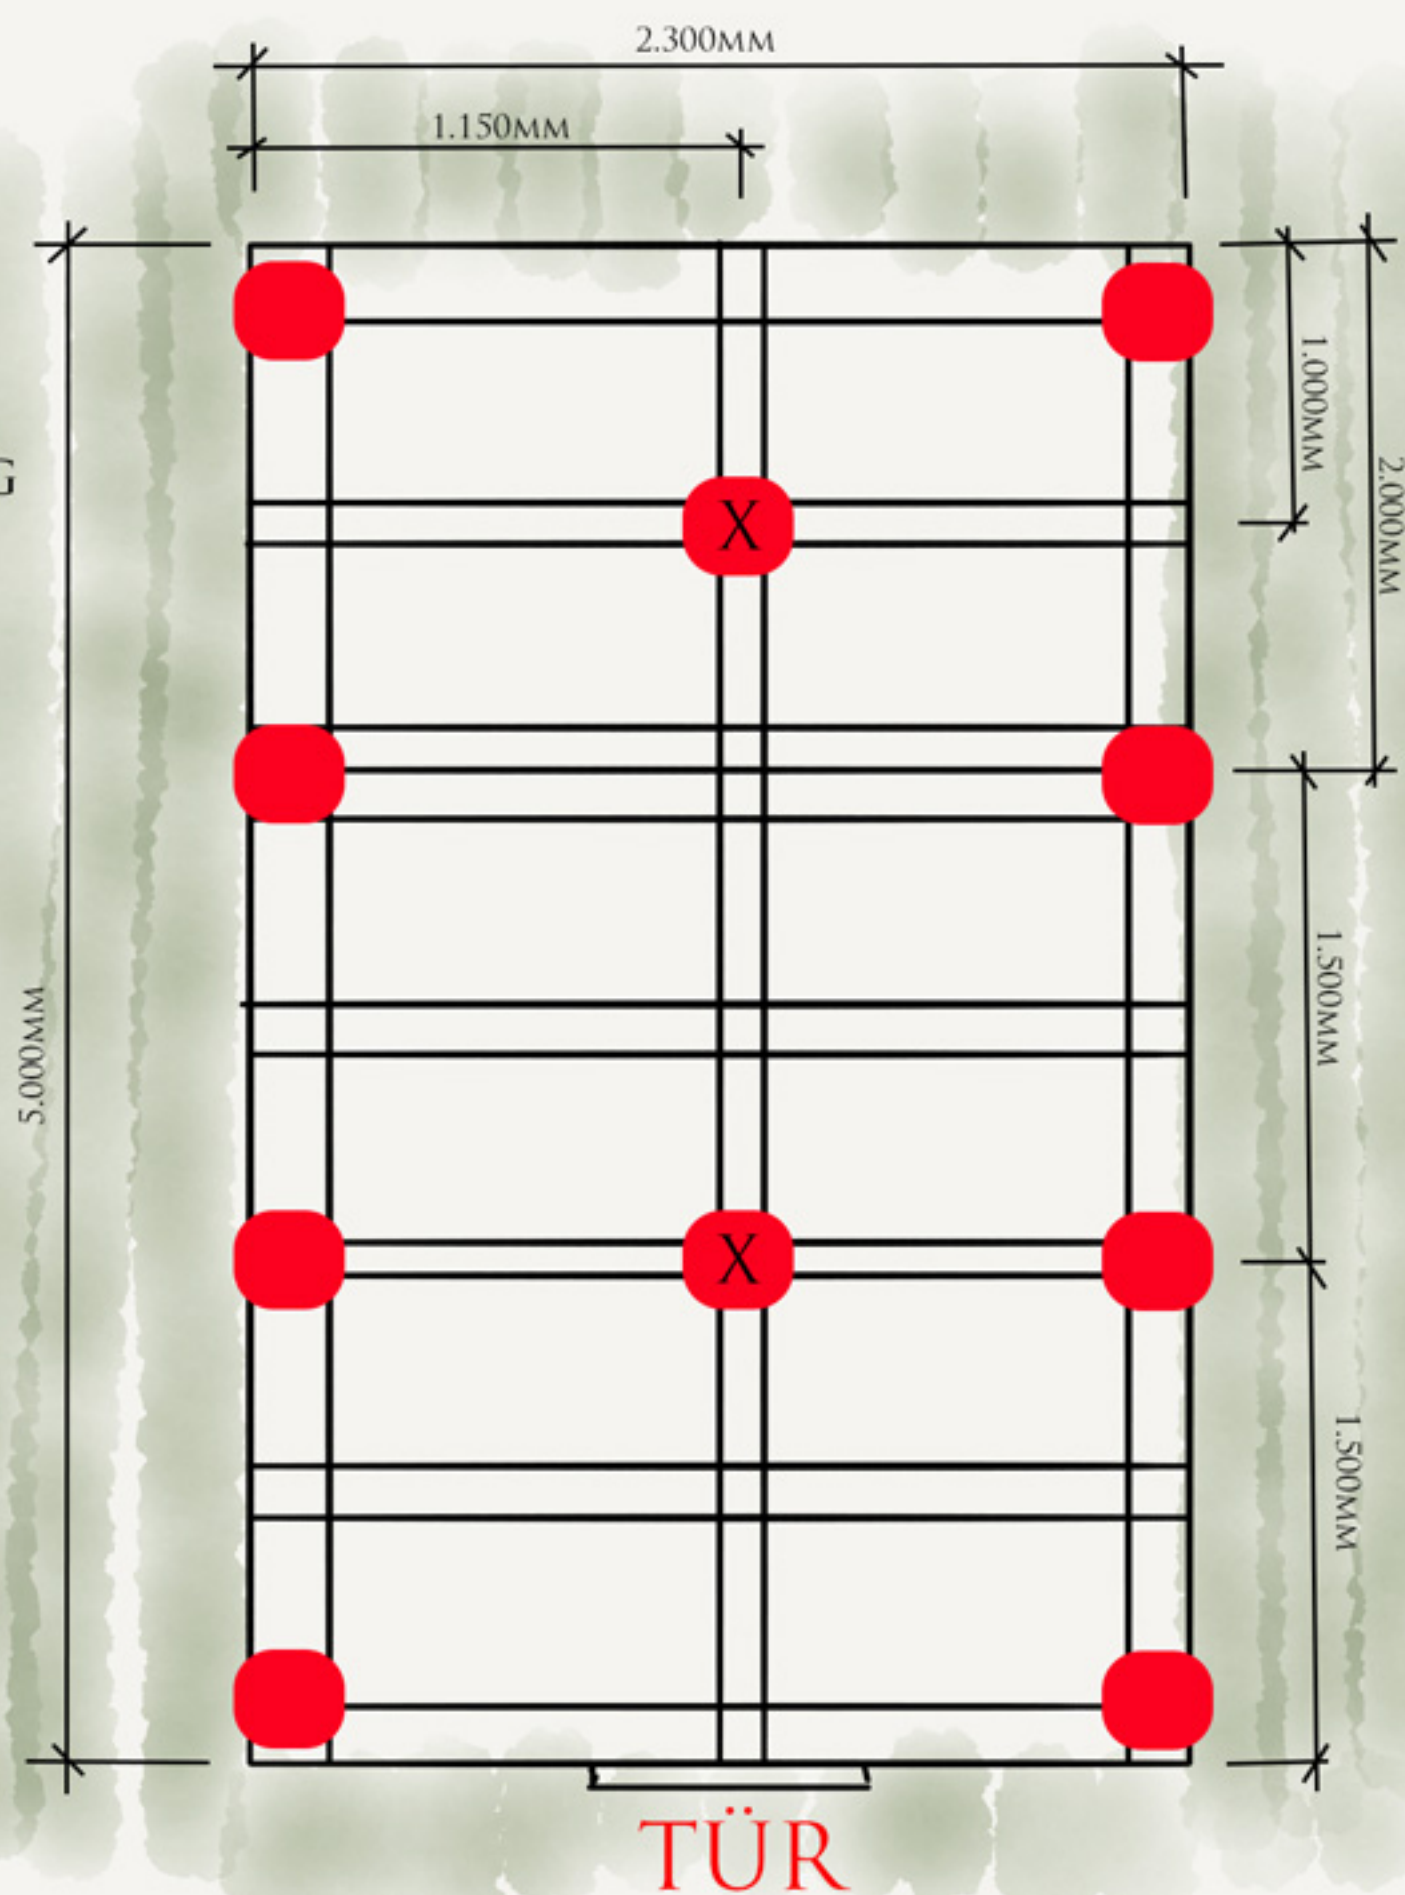

CASA  
KAIENSIS  
Design

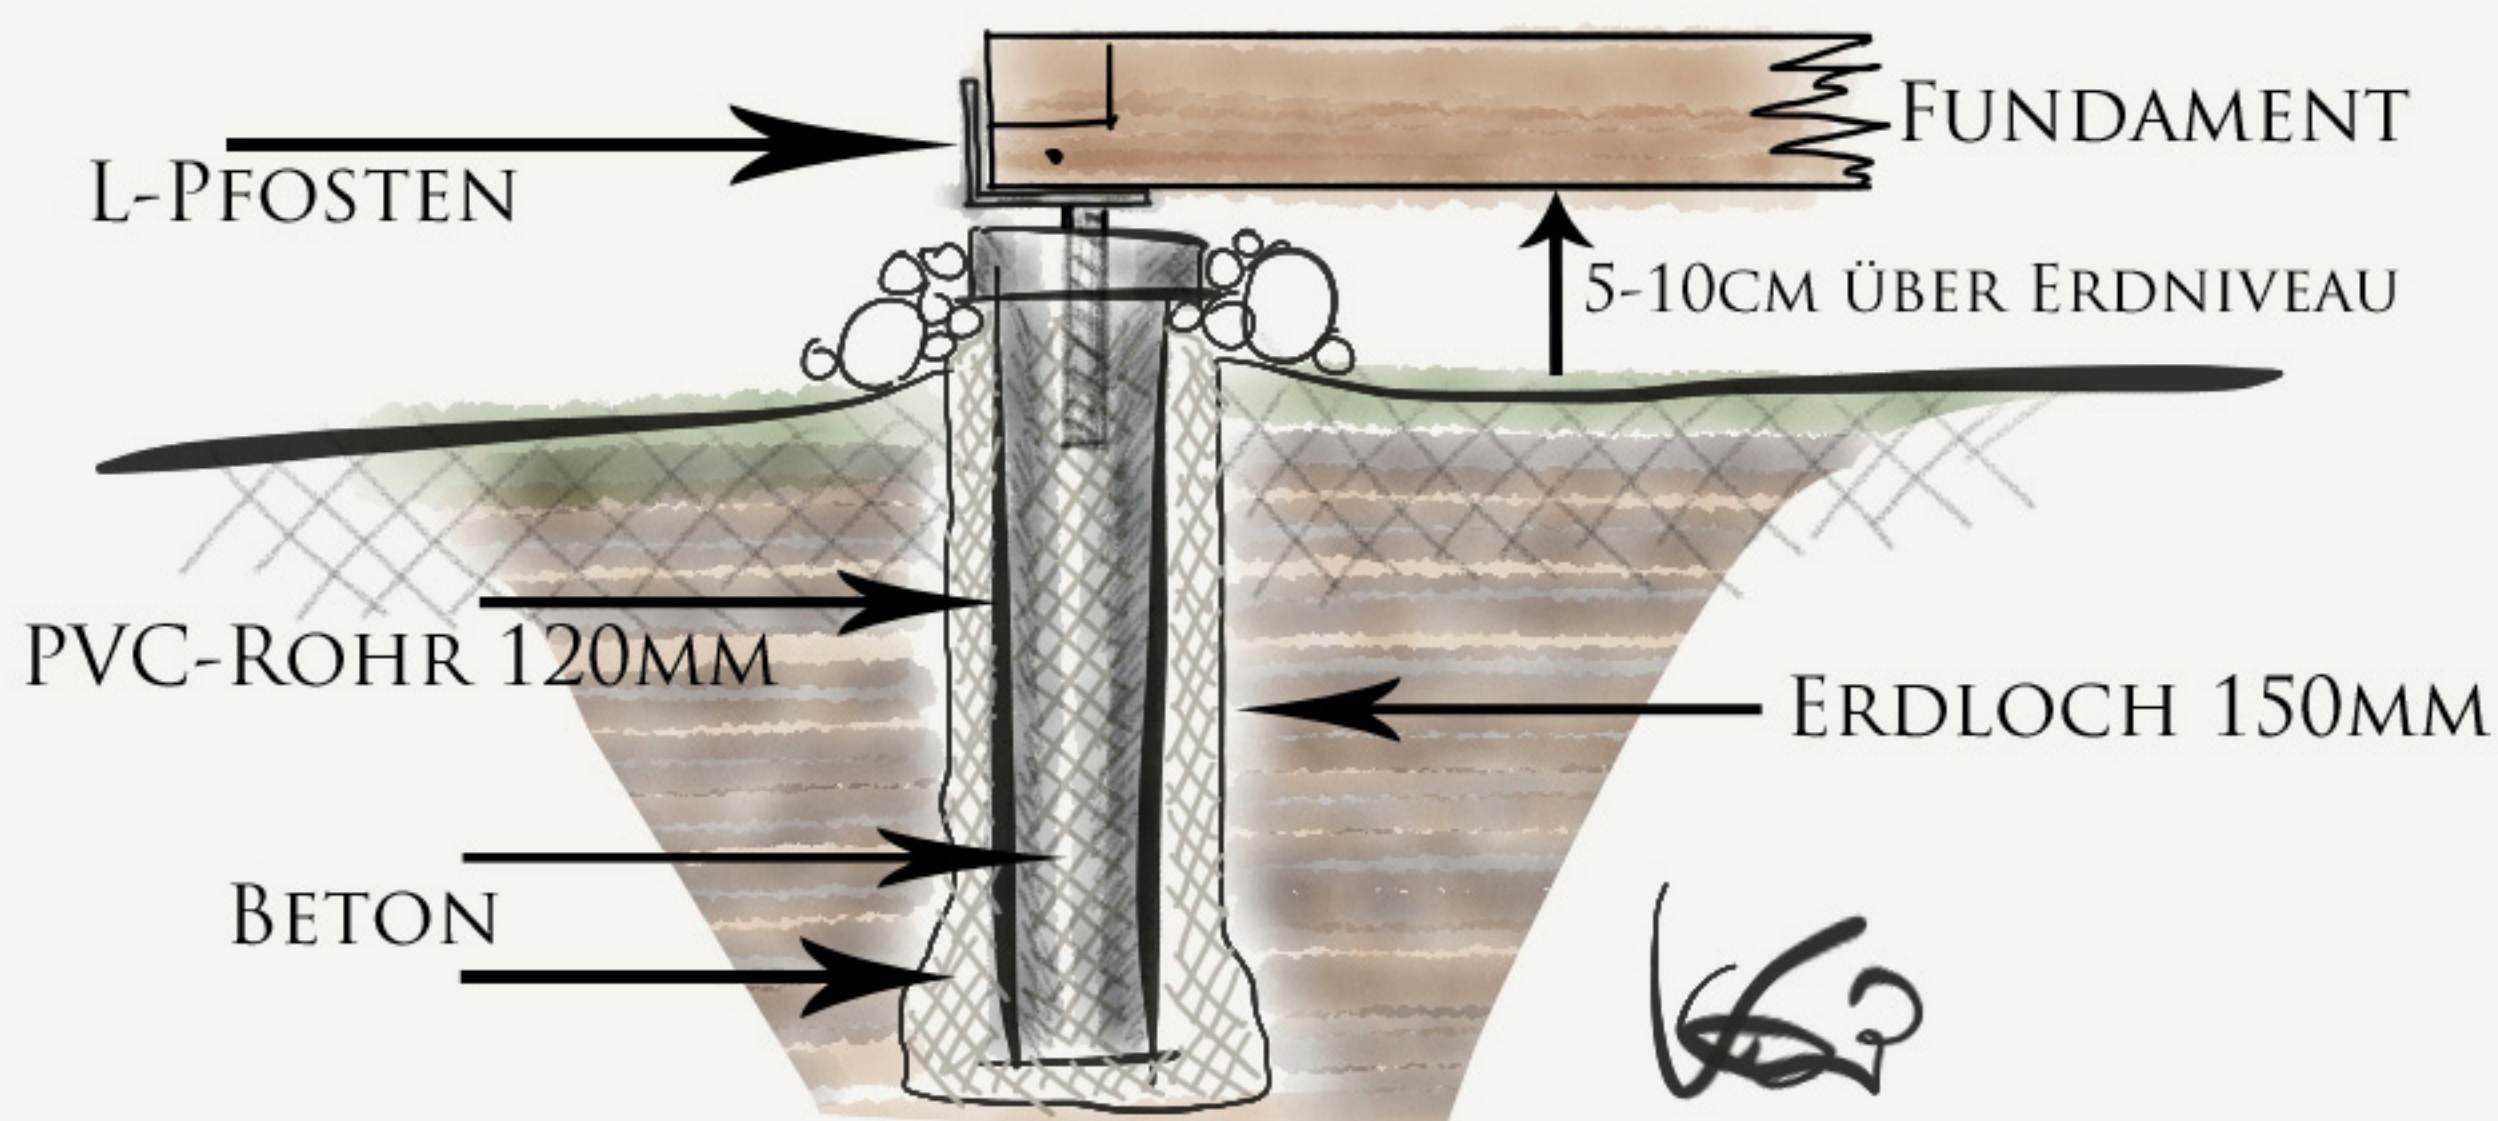

MINDESTENS 80CM TIEF!